

### LEGENDE BESTAANDE JURIDISCHE EN FEITELIJKE TOESTAND

Opname : 07/03

#### BEBOUWDE GEBIEDEN

**\* JURIDISCH ADMINISTRATIEF**

- GRENS VAN HET RUP
- GRENS VOORLOPIGE BESCHERMING ALS LANDSCHAP
- BESTAANDE ROOILIJN
- BEBOUWING

**\* FYSISCHE TOESTAND**

- GEBOUW MET DAKHELLING  
+ AANTAL BOUWLAGEN ONDER DE KROONLIJST
- GEBOUW MET PLAT DAK  
kh = KROONHOOGTE


#### OPEN GEBIEDEN

- LOOFBOOM
- STRUIK
- WEILAND
- AKKER
- BRAAK
- BEEK

#### GEBIEDEN VAN OPENBAAR NUT

- LAAN GEWESTWEG
- STRAAT GEMEENTEWEG
- FOTOREPORTAGE (zie bijlage)

**OPMERKING**  
De afstanden op het plan zijn indicatief. De juiste afmetingen moeten ter plaatse opgenomen worden.

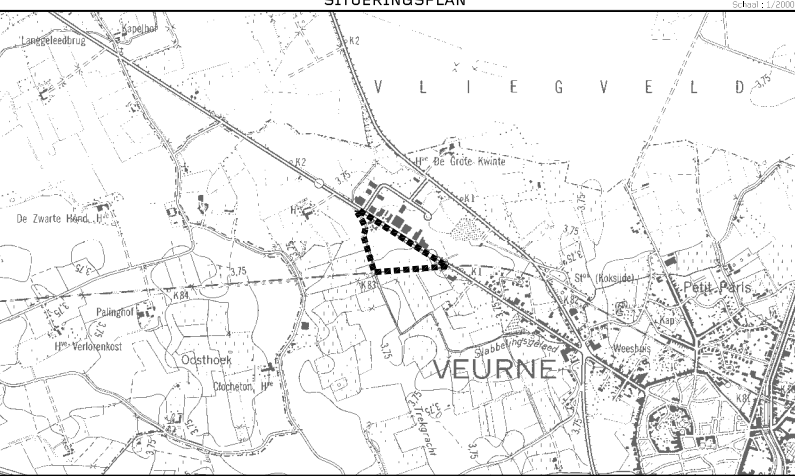

6024 Gemeente Veurne  
R.U.P. Pannestraat

**Sum Research**  
Urban Consultancy

opdrachtgever: Gemeentebestuur van Veurne

locatie: Vlaams Gewest Provincie West-Vlaanderen Gemeente Veurne  
Pannestraat

opgemaakt door: SumResearch  
waterloolaan 90, 1000 Brussel t +32 2 512 70 11, f +32 2 512 31 90, brussel@sum.be  
Coupure Rechts 1640, 9000 Gent t +32 9 225 54 88, f +32 9 223 98 92, gent@sum.be

door: P. Maes, ruimtelijk planner

plantitel: **Grafisch plan**  
schaal 1 / 2000

gezien en (voorlopig) vastgesteld


op bevel: de burgemeester de secretaris gemeentezegel  
gezien en goedgekeurd

de deputatie	datum	wijziging
verse	07.03	Terrainopname
A	11.06	Eerste versie
B	07.07	Tweede versie
C	01.08	Na plenaire vergadering
D		
E		



### LEGENDE GRAFISCH PLAN

- GRENS VAN HET RUP
- BEBOUWING
- ZONE 1 : LOKAAL BEDRIJVENTERREIN
- ZONE 2 : VOORTUINSTROOK
- ZONE 3 : BUFFERSTROOK
- ZONE 4 : ZONE VOOR WEGENIS EN WATERLOOP

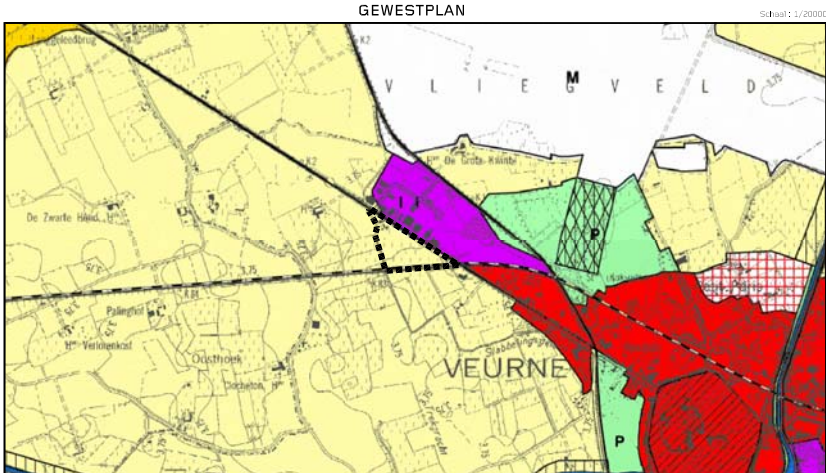

#### RUITTEBALANS

AGRARISCH GEBIED	BEDRIJVENTERREIN	= 3 HA 95 A 94 CA
AGRARISCH GEBIED	VOORTUINSTROOK	= 49 A 75 CA
AGRARISCH GEBIED	BUFFERSTROOK	= 48 A 22 CA
AGRARISCH GEBIED	WEGENIS/WATERLOOP	= 62 A 91 CA