


procedure

gezien en definitief vastgesteld door de gemeenteraad in vergadering van 26 maart 2012
De Secretaris. zegel van de gemeente De Burgemeester.

datum	aanpassing fase
20.05.2009	aanpassing ingevolge overleg
26.05.2009	bespreking schetsontwerp met Stad en Christan Igotti (Druim)
18.09.2009	aanpassing ingevolge overleg en beslissing College van Burgemeester en Schepenen
29.09.2009	bespreking voorontwerp
15.10.2009	aanpassingen ingevolge overleg
26.11.2009	plenaire vergadering
14.04.2010	aanpassing ingevolge plenaire vergadering en schriftelijke adviezen
26.05.2011	aanpassing ingevolge bespreking stad 03.03.2011
16.06.2011	aanpassing ingevolge opmerkingen stad 15.06.2011
28.10.2011	aanpassing ingevolge voorlopige vaststelling Gemeenteraad 24.10.2011
02.03.2012	aanpassing ingevolge openbaar onderzoek van 21.11.2011 tot 19.01.2012

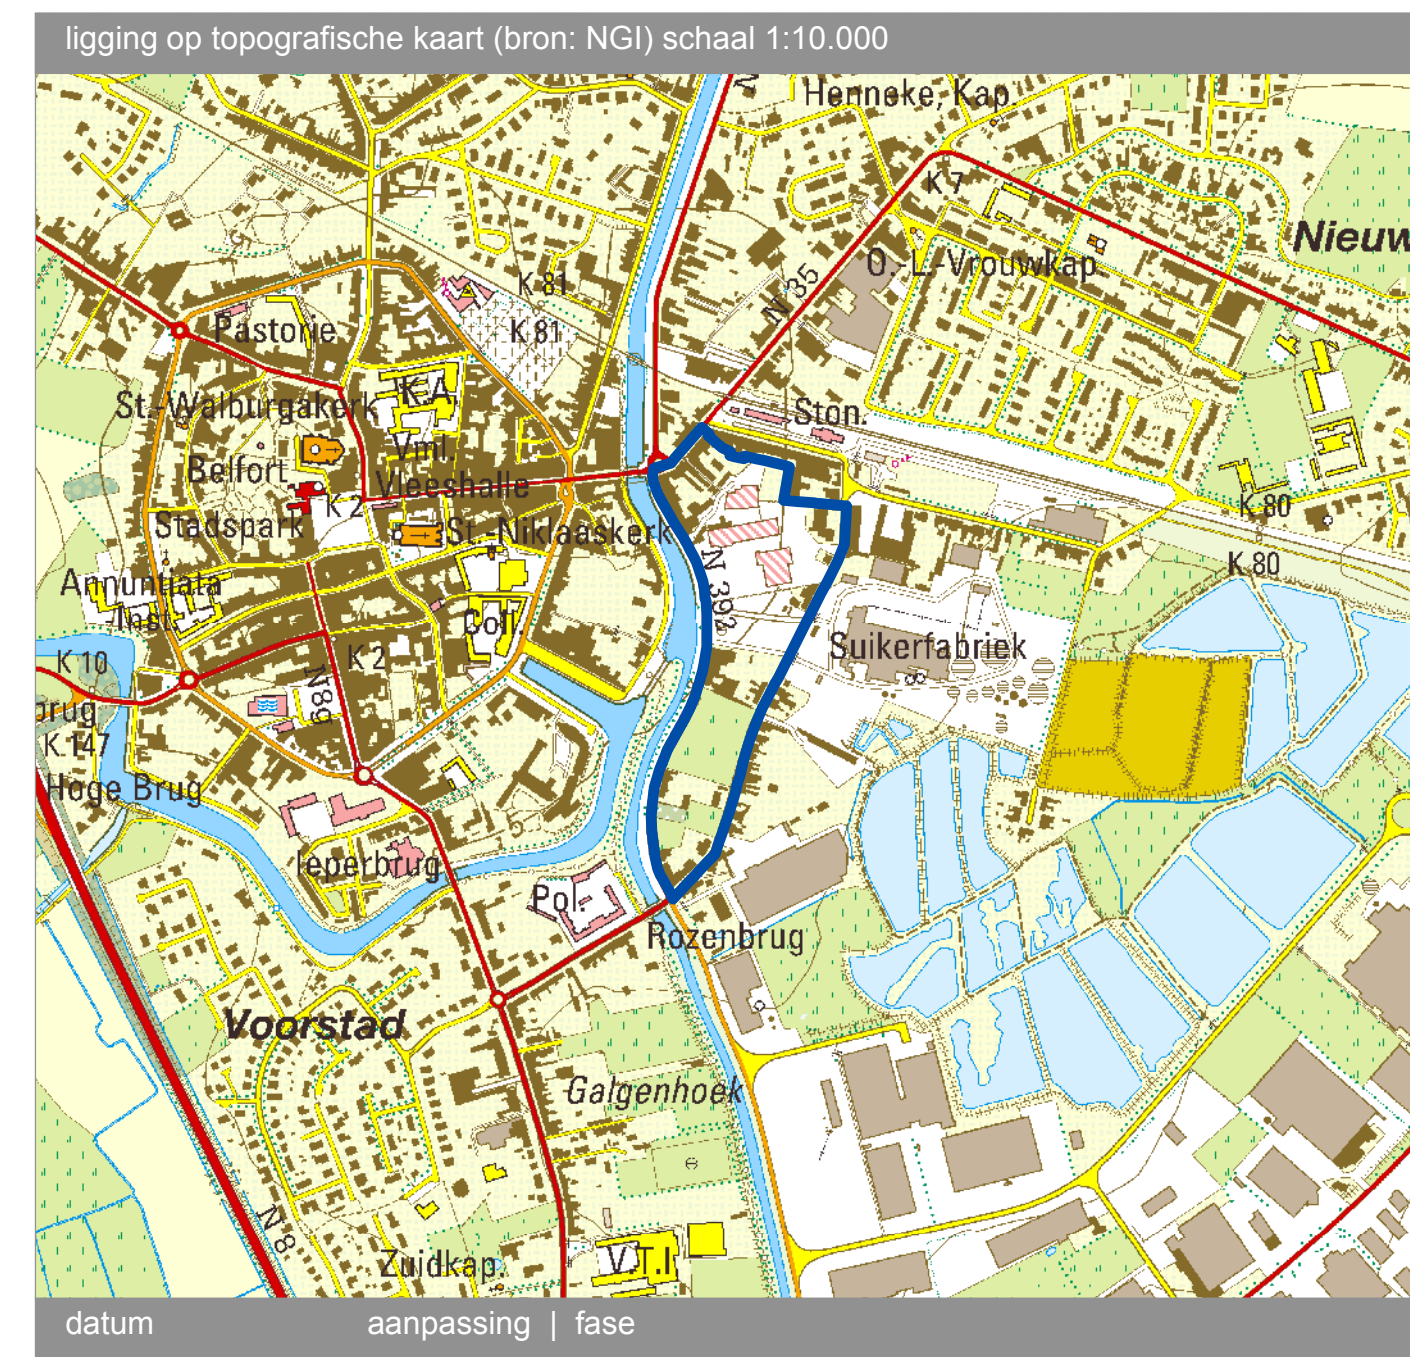

datum	aanpassing fase
LHC	
datum opname BT	2008
onderlegger	bron: CadMap 2008 eigenendom: OC OIB Vlaanderen
disclaimer	de ontwerper is niet verantwoordelijk voor de absolute ligging van de planellementen de nauwkeurigheid van de kaart wordt bepaald door de kwaliteit van de brongegevens

stad VEURNE

RUP ZUIDBURGWEG

bestemmingsplan
versie maart 2012
RUP_38025_214_00007_00001

Eigendom bij het besluit van de Deputatie van de Provincie West-Vlaanderen houdende goedkeuring van het gemeenschappelijk ontwerp (RUP) Zuidburgweg (Vuurne).
Goedkeuringsovereenkomst met ref. No. 2011/01161001014471486
Bijlage: 31-05-2012

De Architectuur (Sme) | Gaver AN THERRENS | De Provincie (Geme) | Carl DE CALUWE

VOOR EENLEIDEND AFSCHRIJF:
Naam van de Deputatie

Stephan Barbey
De ontwerper
Dienst ruimtelijke planning

Geert Sanders
algemeen directeur

David Vandecasteele
coördinator
cel ruimtelijke planning

Johan Michielsens
ruimtelijke planneer

10000

legende

- Contour
- Gebruikspercelen
- gebouwen
- Aard
 - privaat karakter
 - openbaar karakter
 - overkapping
 - afgebroken
- zone 1: zone voor aaneengesloten bebouwing
- overdruk: projectzone van strategisch belang
- overdruk: tuinbergingen
- overdruk: specifieke bouwhoogtevoorschriften
- overdruk: waardevol patrimonium
- zone 2: zone voor kleinhandel en wonen
- overdruk: waardevol patrimonium
- zone 3: zone voor openbaar domein
- zonegrens
- voorbouwlijn
- fiets- en voetgangersverbinding (bij wijze van aanduiding)
- pijlsymbol: bouwrijve strook van gemiddelde 30 meter

