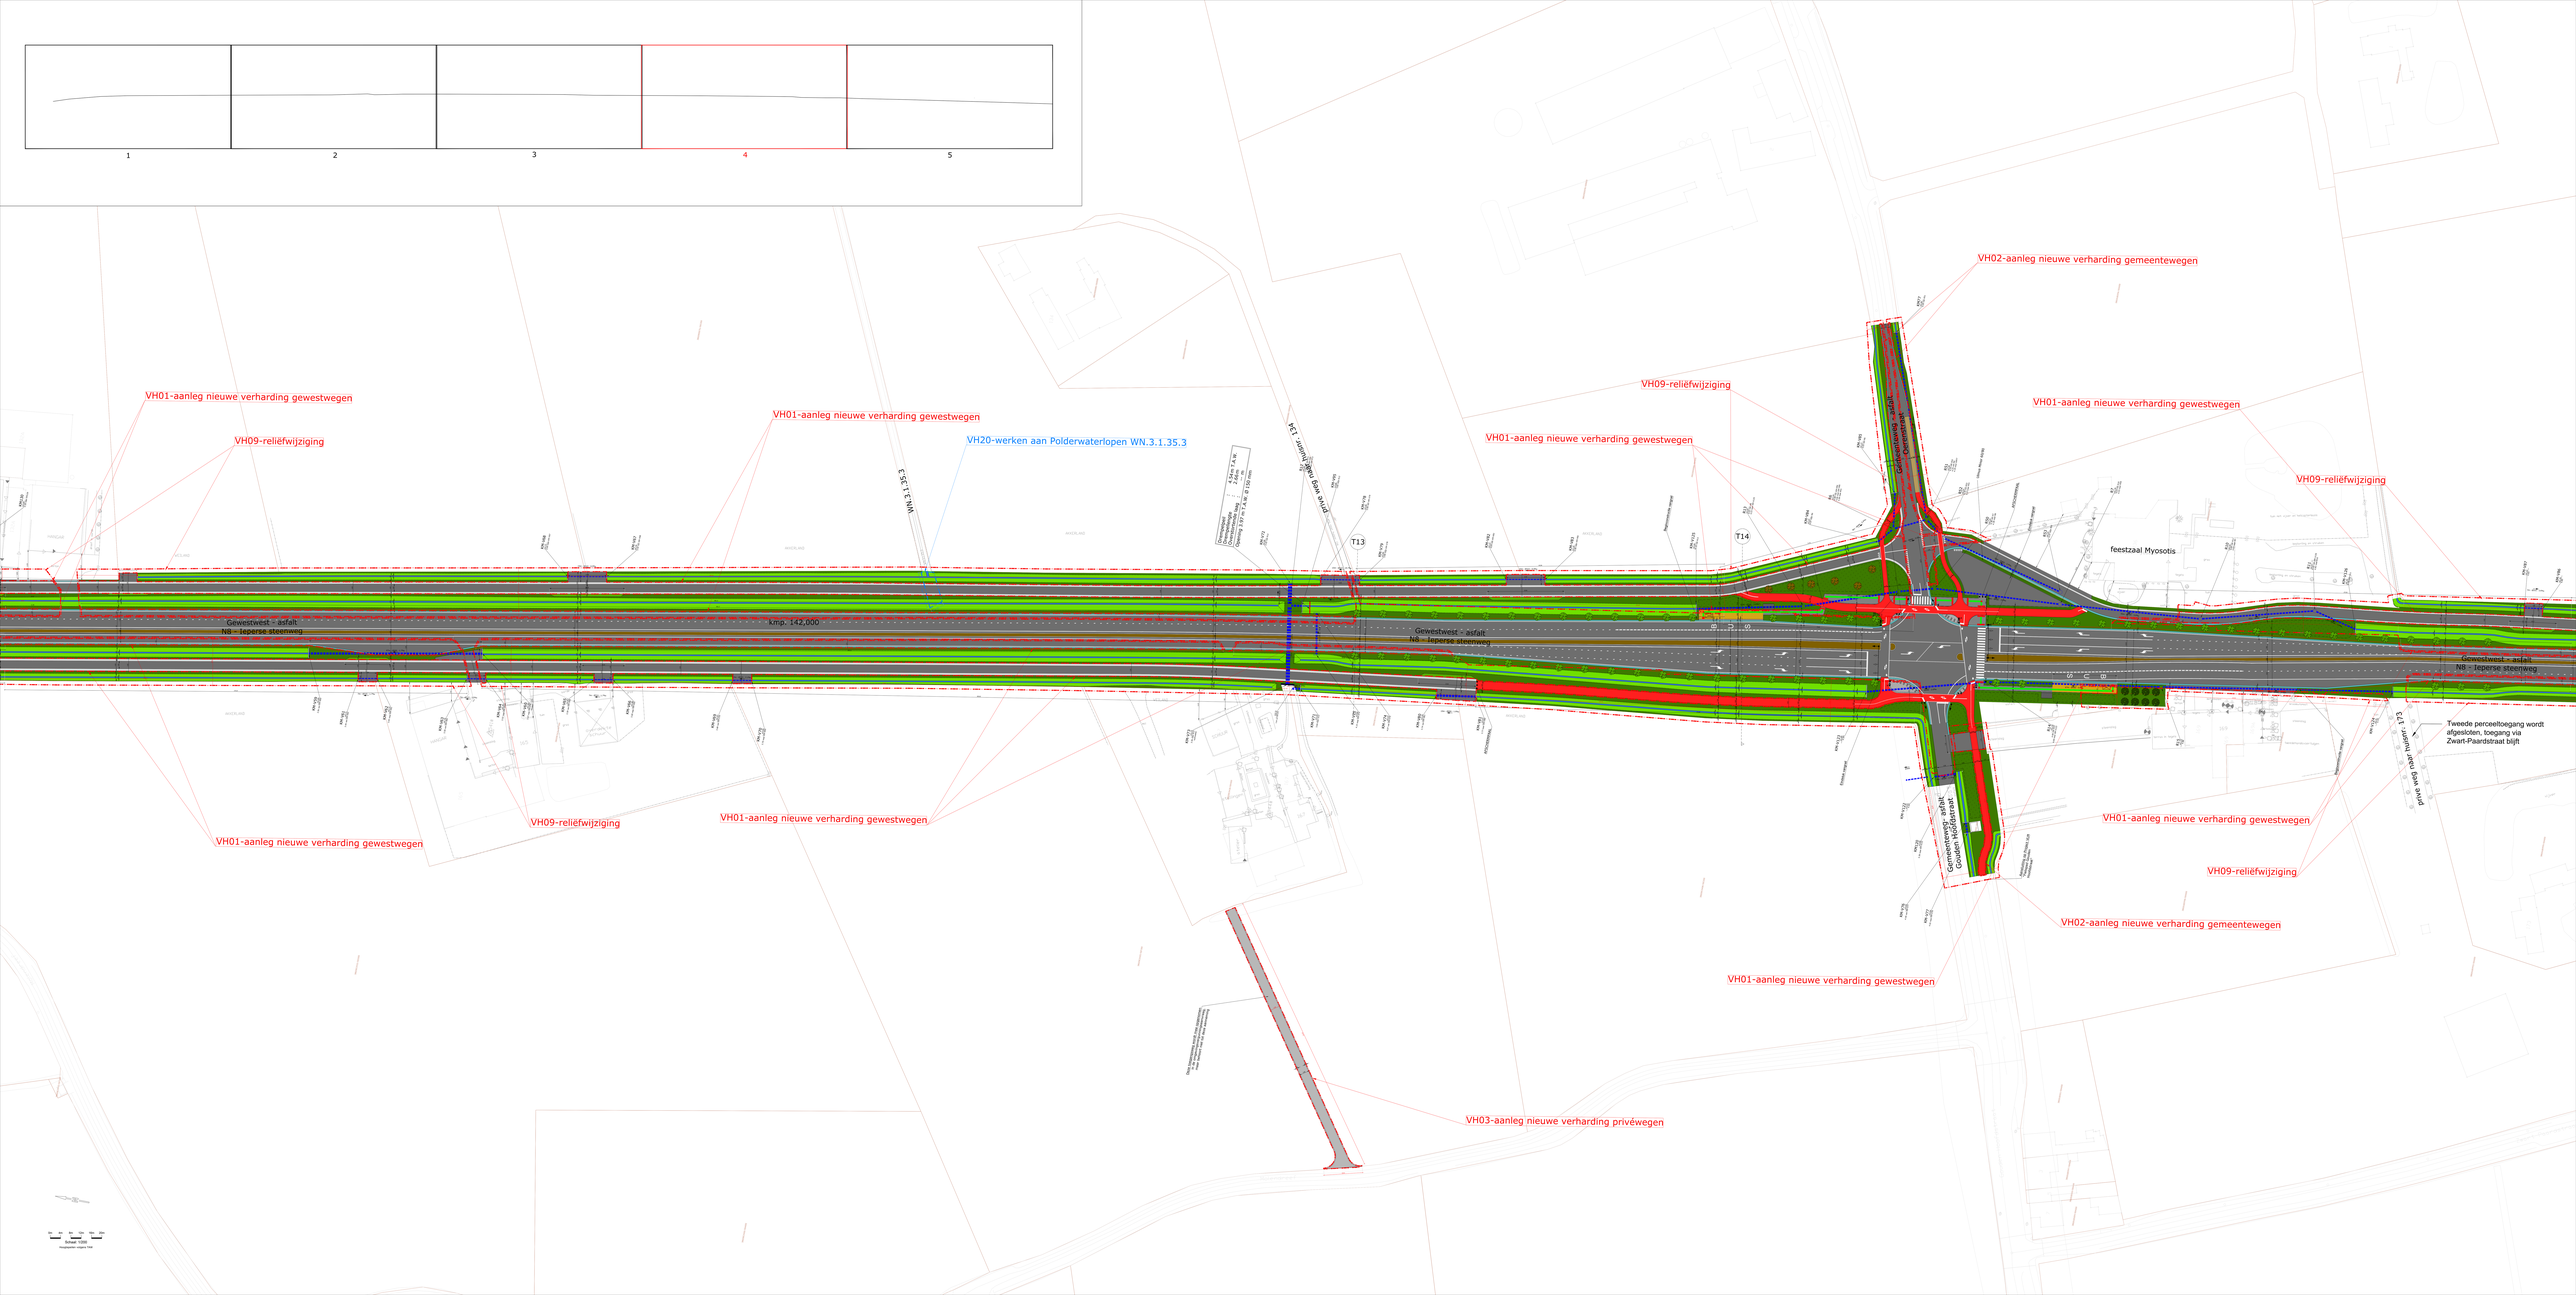
1
2
3
4
5
VH01-aanleg nieuwe verharding gewestwegen
VH09-reliëfwijziging
VH01-aanleg nieuwe verharding gewestwegen
VH20-werken aan Polderwaterlopen WN.3.1.35.3
WN.3.1.35.3
Gewestweg - asfalt
N8 - Ieperse steenweg
Kmp: 142,000
Gewestweg - asfalt
N8 - Ieperse steenweg
T13
T14
VH09-reliëfwijziging
VH01-aanleg nieuwe verharding gewestwegen
VH02-aanleg nieuwe verharding gemeentewegen
VH01-aanleg nieuwe verharding gewestwegen
VH09-reliëfwijziging
feestzaal Myosotis
Gemeenteweg - asfalt
Gemeenteweg - asfalt
Gewestweg - asfalt
N8 - Ieperse steenweg
Tweede perceeltoegang wordt afgesloten, toegang via Zwart-Paardstraat blijft
VH01-aanleg nieuwe verharding gewestwegen
VH09-reliëfwijziging
VH01-aanleg nieuwe verharding gewestwegen
VH01-aanleg nieuwe verharding gewestwegen
VH09-reliëfwijziging
VH02-aanleg nieuwe verharding gemeentewegen
VH01-aanleg nieuwe verharding gewestwegen
VH03-aanleg nieuwe verharding privéwegen
Schaal: 1:500
Hoogtelijnen volgens TAW