Gemeente VEURNE

PLAN GRONDAFSTAND

8e AFDELING – SECTIE B – nr. 291/e/3

Op heden 12 maart 2019 verklaar ik die onderteken, Timo LOOTENS, landmeter-expert, beëdigd bij de Rechtbank van eerste aanleg te Brugge, ingeschreven op het tableau van de Federale Raad van landmeters-experten, LAN07 1351 en handelend in naam van Studiebureau Verhaeghe & Partners bvba te Zedelgem (Loppem), Autobaan 5 bus 0102 (tel. 050/84.20.30);

gevraagd te zijn tot de opmaak van het verdelingsplan volgens de punten A-L van de percelen, gekadastreerd onder gemeente VEURNE, 8e afdeling, Sectie B nr. 291/e/3

° Te zijn overgegaan tot de opmeting van het goed en met kennis ter zake te hebben bepaald:

LOT A (1.705m²):
- grens A-B: volgens opmetingsplan landmeter Van Hee dd. 10.06.2010
- grens B-C-D-E-F-G-H: volgens nieuwe perceelsgrenzen.
- grens H-I: volgens opmetingsplan landmeter Van Hee dd. 10.06.2010
- grens I-J-K-L-M-N-O-P-Q-R-S: volgens nieuwe perceelsgrenzen.
- grens S-T: volgens opmetingsplan landmeter Van Hee dd. 10.06.2010
- grens T-A: volgens nieuwe perceelsgrenzen.

Dit perceel wordt opgenomen in het openbaar domein.

Overwegend dat mijn opdracht hiermee beëindigd is,
sluit ik dit proces-verbaal van afbakening van de grenzen A-T, af

Voor Studiebureau VERHAEGHE & Partners bvba,
Dhr. Timo LOOTENS, zaakvoerder

SCHAAL: 1/500

Het plan is geregistreerd in de databank van de afbakeningsplans met het identificatienummer 38368-10198

1.705 m²

Gronden op te nemen in openbaar domein

nieuw perceelnr: 291/e/3

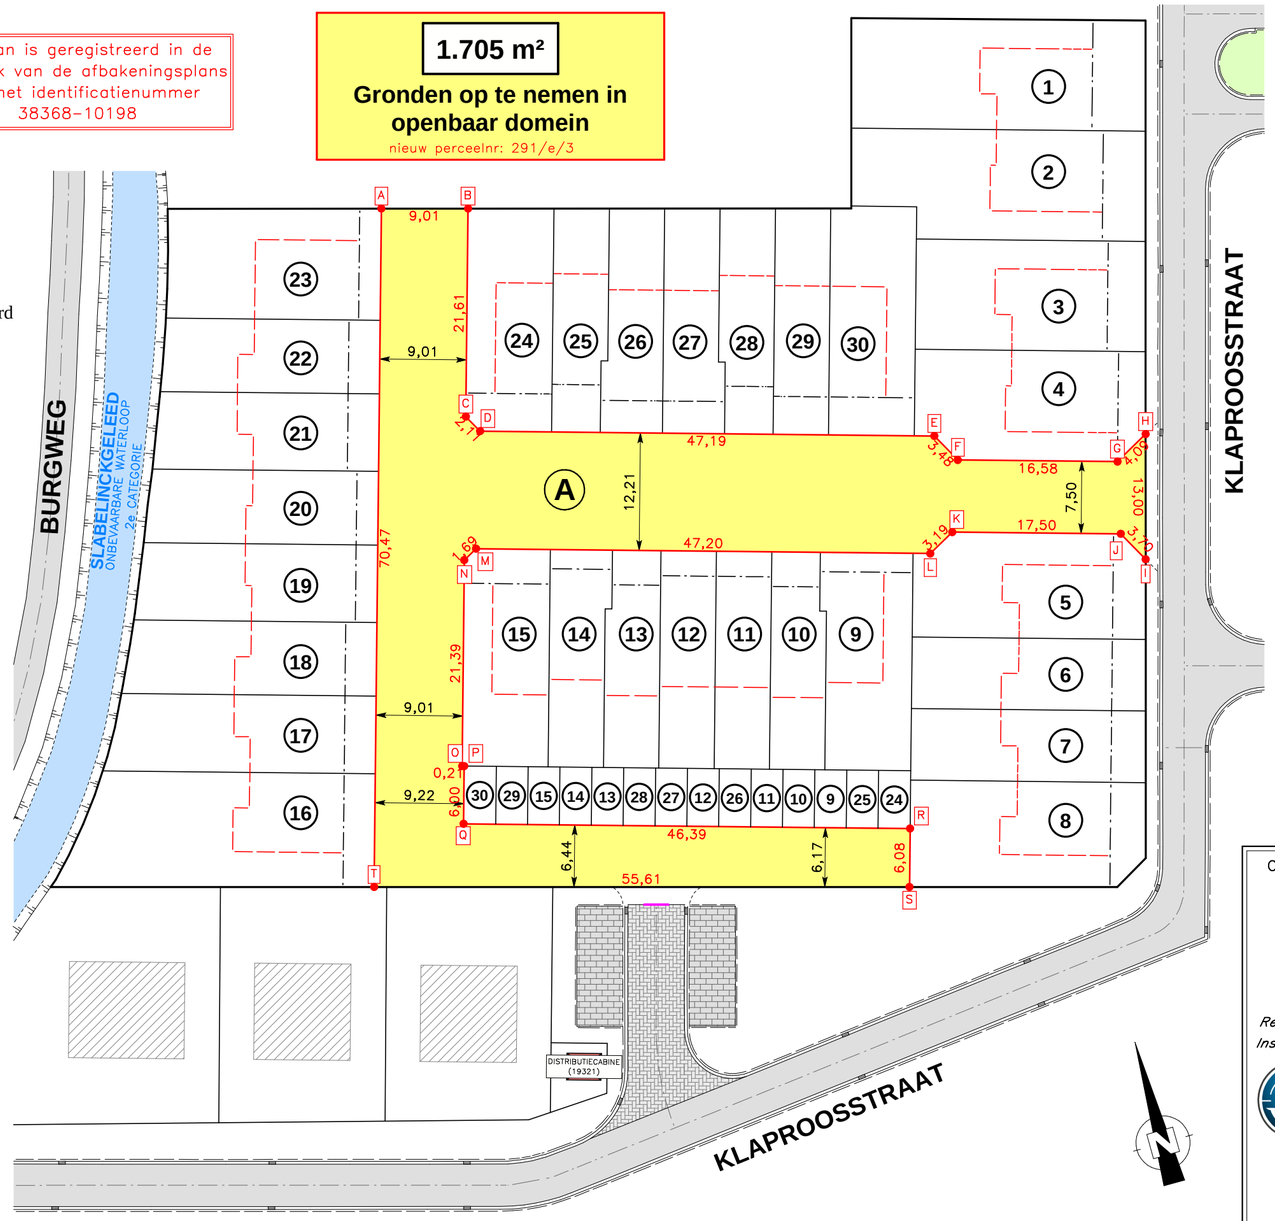

Coördinatenlijst

Nr	X	Y
A	30628,69	198245,41
B	30637,37	198242,99
C	30631,33	198222,24
D	30632,34	198220,39
E	30677,65	198207,19
F	30679,33	198204,14
G	30695,25	198199,51
H	30698,84	198201,47
I	30695,34	198188,95
J	30693,55	198192,19
K	30676,75	198197,08
L	30673,96	198195,55
M	30628,64	198208,75
N	30627,16	198207,93
O	30621,18	198187,39
P	30621,38	198187,34
Q	30619,70	198181,57
R	30664,24	198168,61
S	30662,54	198162,77
T	30608,99	198177,75

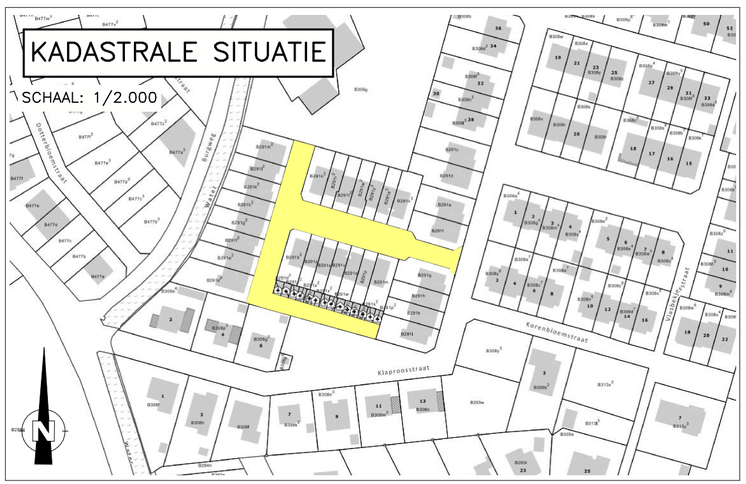

Opgemaakt te ZEDELGEM (Loppem)
op 12 maart 2019

Timo LOOTENS, zaakvoerder

Landmeter-Expert, beëdigd voor de Rechtbank van Eerste Aanleg van Brugge
Inschrijvingsnummer tableau: LAN07 1351

STUDIEBUREAU VERHAEGHE & PARTNERS

Autobaan 5 bus 0102
8210 ZEDELGEM (Loppem)

Tel. 050/84.20.30 – Fax 050/84.20.32
E-mail: timo@sbverhaeghe.be
Web: http://www.sbverhaeghe.be