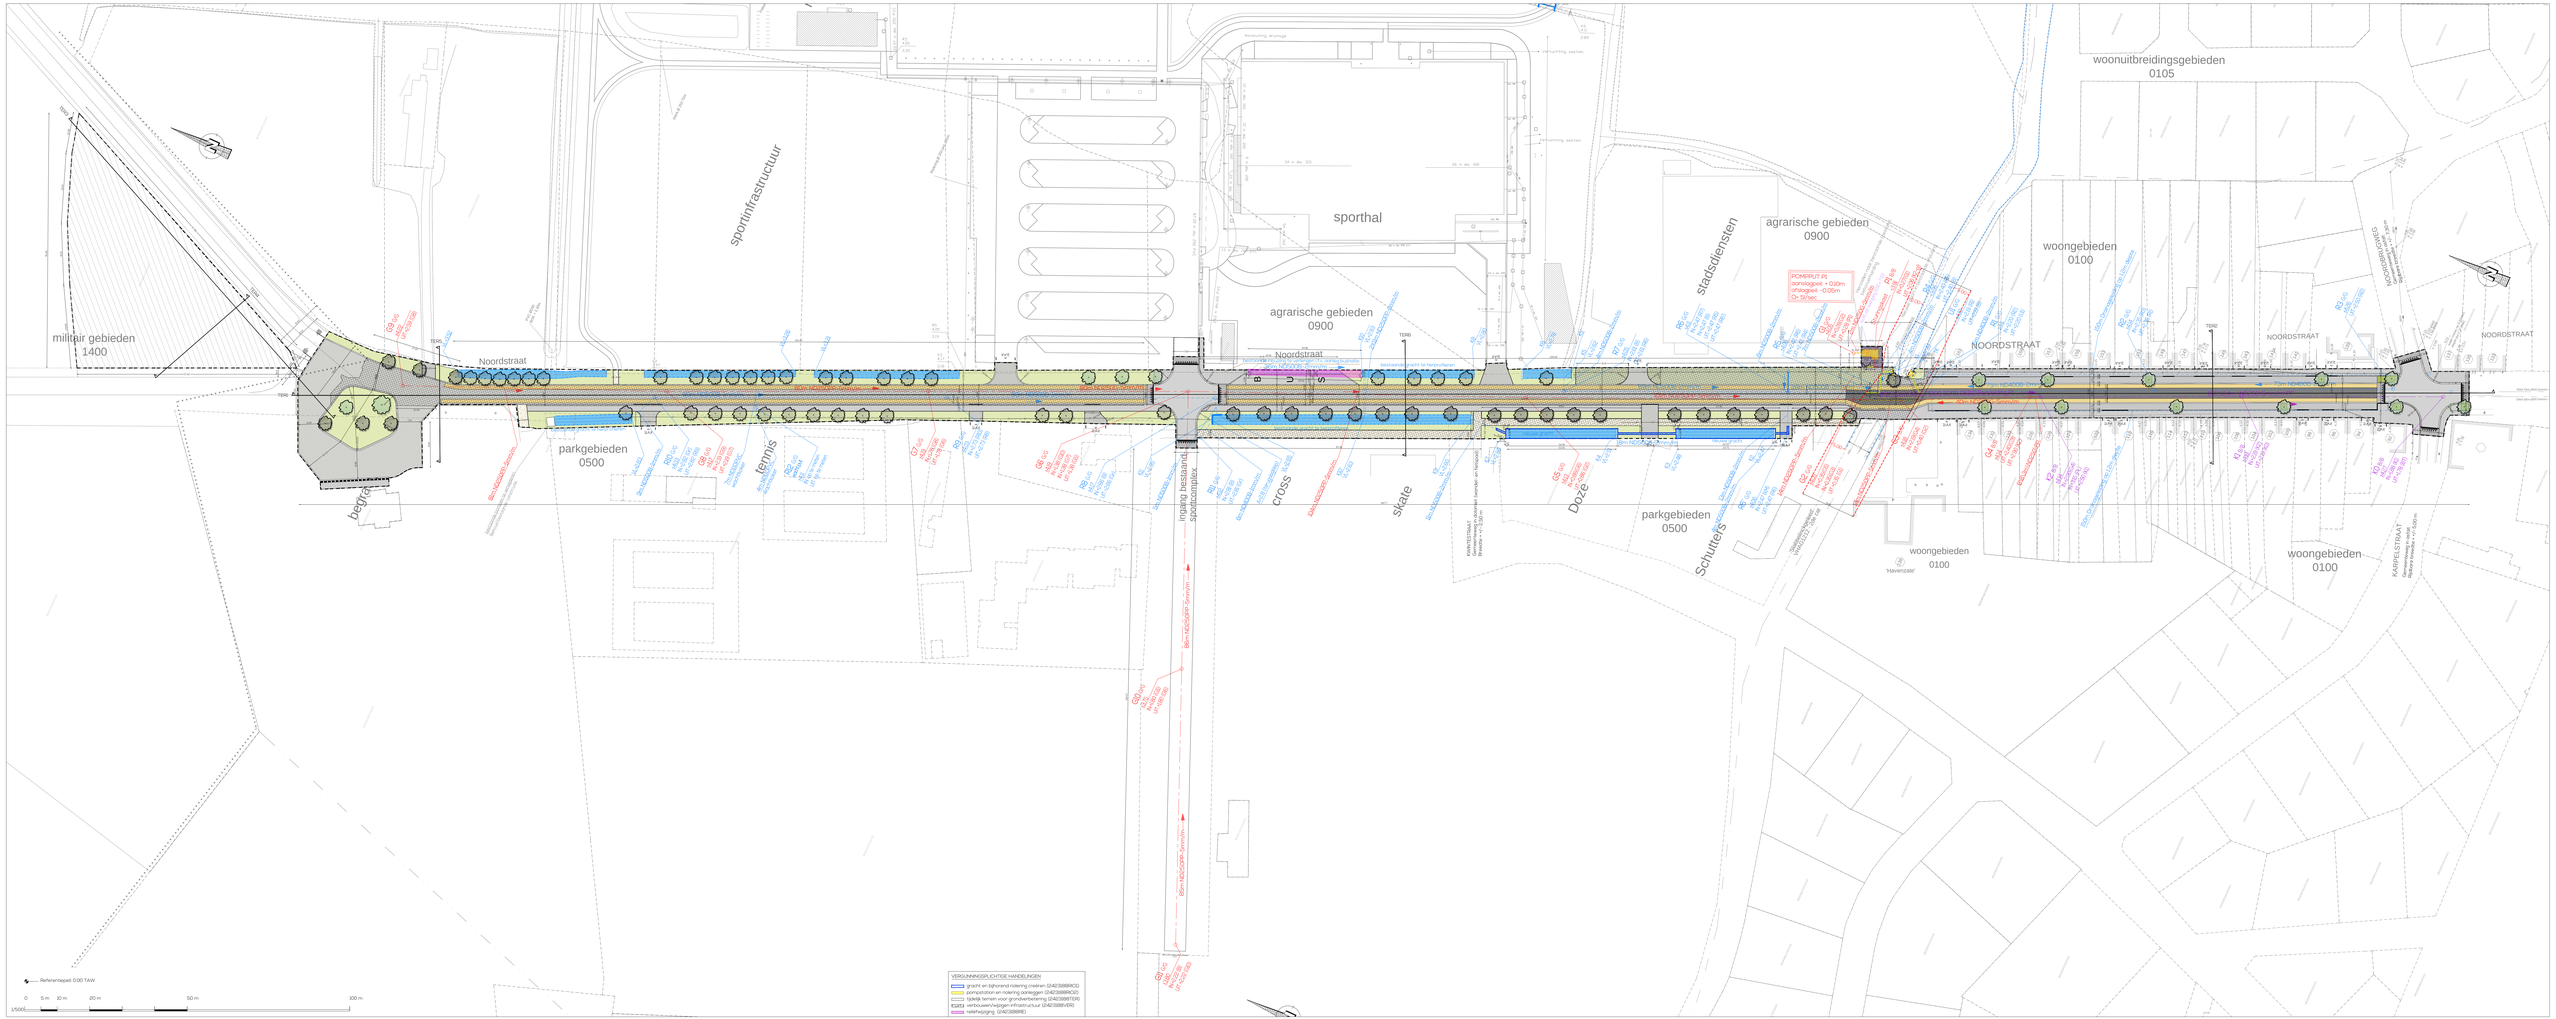
militair gebieden
1400
sportinfrastructuur
sporthal
agrarische gebieden
0900
stadsdiensten
agrarische gebieden
0900
woonuitbreidingsgebieden
0105
woongebieden
0100
Noordstraat
NOORDSTRAAT
parkgebieden
0500
tennis
beach
cross
skate
Doze
Schutters
parkgebieden
0500
ingang bestaand sportcomplex
woongebieden
0100
woongebieden
0100
KARDEELSTRAAT
Referentiepeil: 0.00 TAW
0 5 m 10 m 20 m 50 m 100 m
1/500
VERGUNNINGSPLICHTIGE HANDELINGEN
gracht en bijbrengend riolering creëren (024233889RCO)
ophoogsitation en riolering aanleggen (024233889ROZ)
tijdelijk terreen voor grondverbetering (024233889TER)
verbouwen/leggen infrastructuur (024233889VER)
reliefwijziging (024233889REI)